Планировочное решение участка линейного объекта улично-дорожной сети-
автодороги из Бутово до автодороги "пос. Коммунарка-аэропорт Остафьево"

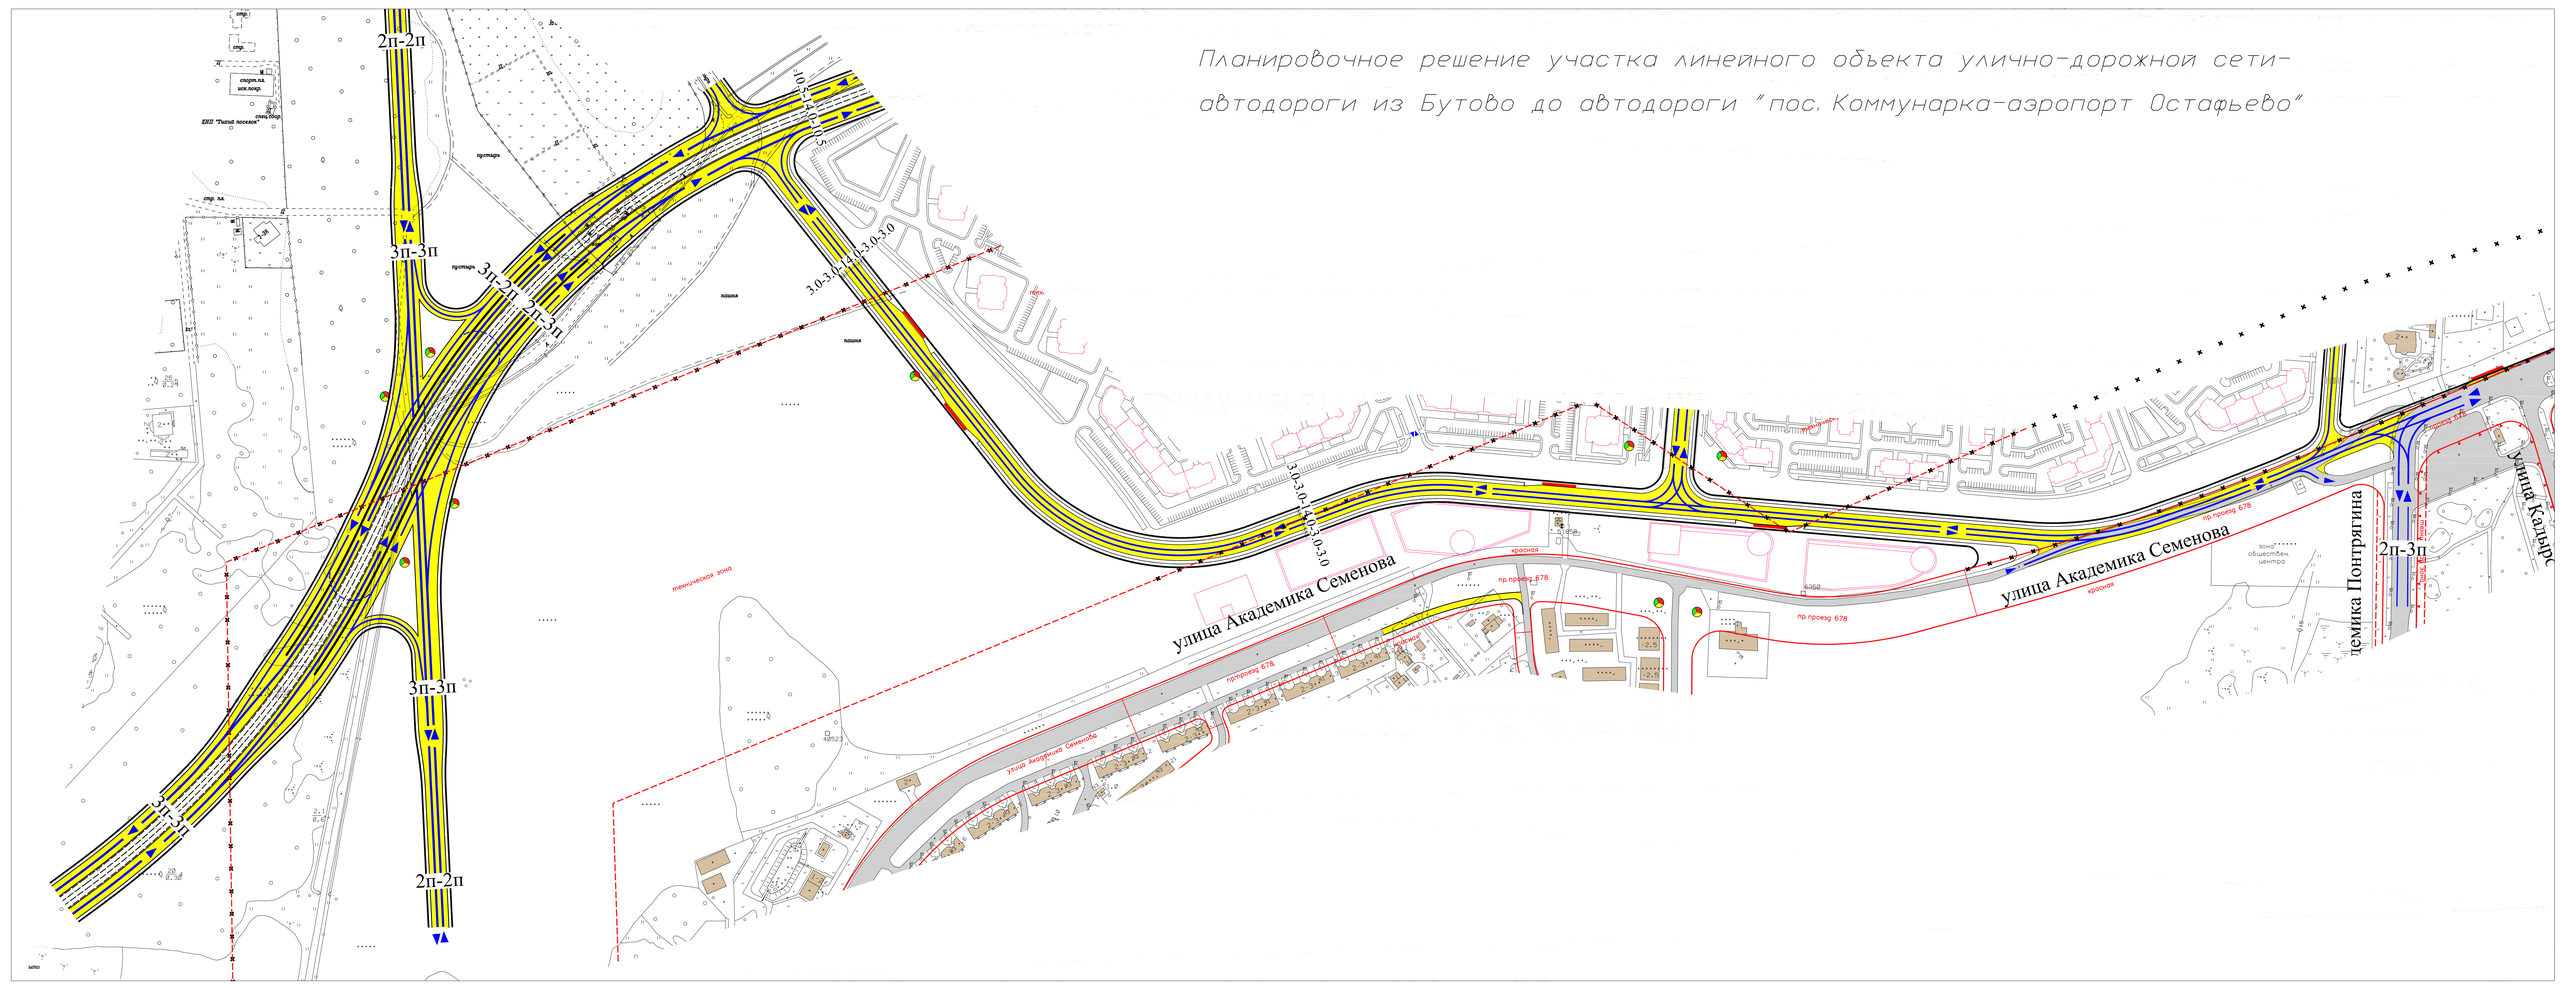
2п-2п
3п-3п
3п-2п-2п-3п
3п-3п
2п-2п
3п-3п
3.0-3.0-3.0-3.0-3.0
3.0-3.0-3.0-3.0-3.0
улица Академика Семенова
улица Академика Семенова
2п-3п
улица Кальяр
пр.проезд 678
пр.проезд 678
пр.проезд 678
пр.проезд 678
улица Академика Семенова
красная
красная
красная
красная
пустырь
пустырь
пустырь